



平面図

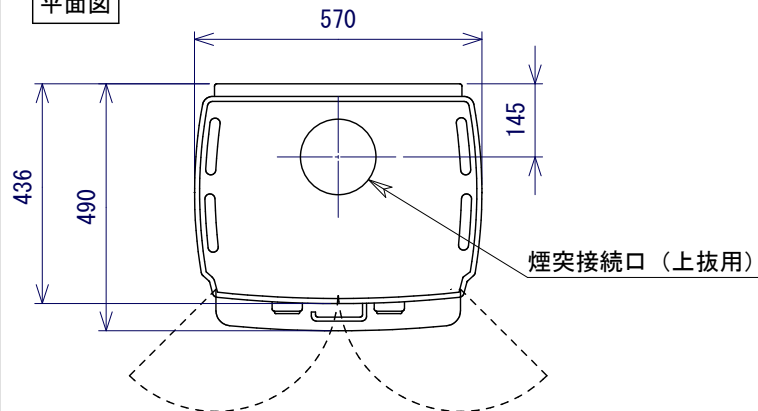


◇仕様

放熱形式	対流熱式
燃焼方式	クリーンバーン三次燃焼方式、エアーカーテン方式
重 量	135kg
寸 法	W570×D490×H805
色	ブラック
定格出力	6.0kW（5,160kcal/h）
最大出力	8.0kW（6,880kcal/h）
使用燃料	薪専用
最大薪長	400mm
最大暖房面積	60～120m ²
使用煙突径	155mm
煙突抜方向	上、後
オプションパーツ	背面出直上げジョイント、外気導入アダプター


正面図

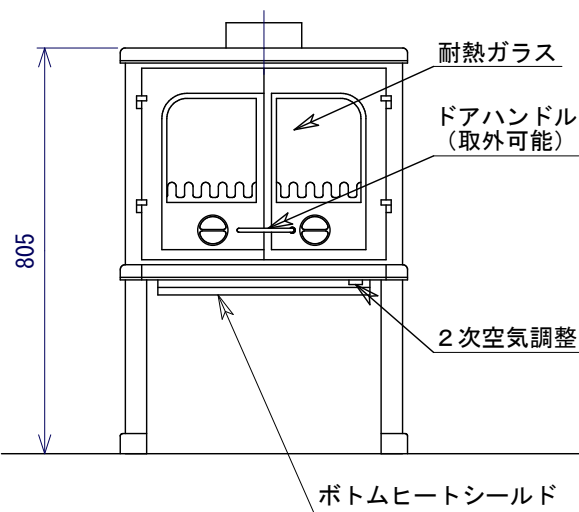

背面図

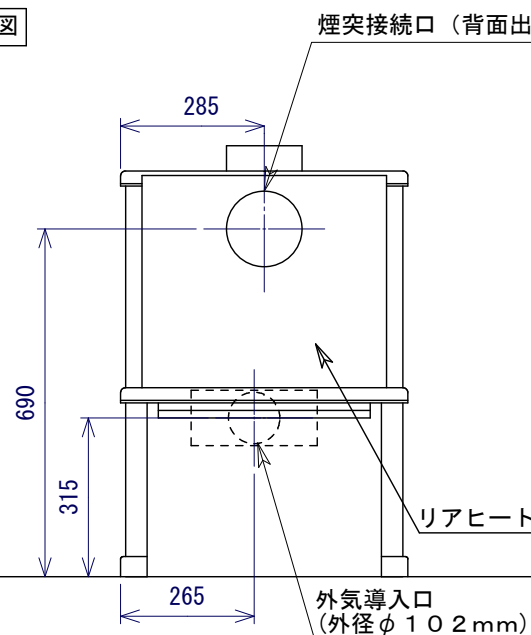

側面図

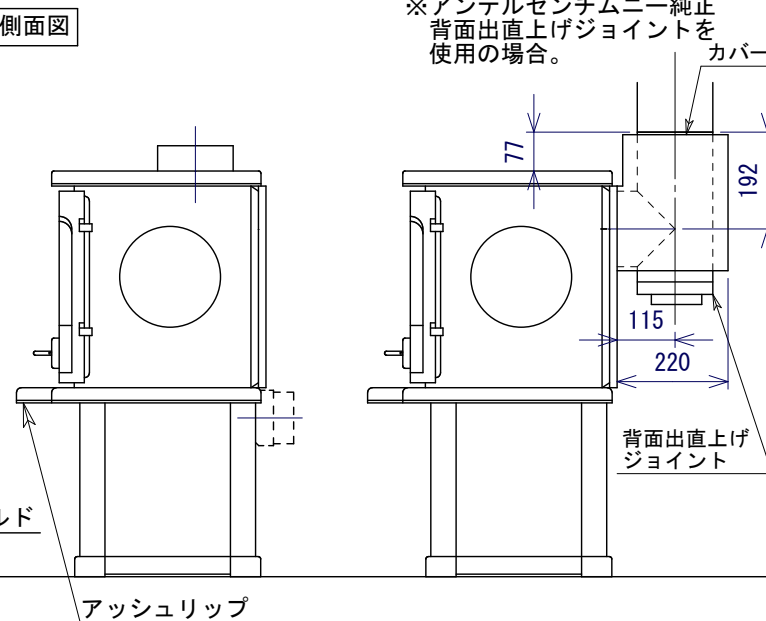

株式会社 新宮商行

機種名

MORSO 2140 CB

製造元

MORSO社（デンマーク）

作成日 2013. 07. 09

改訂日 2015. 09. 11

図面名

本体承認図

縮尺

1 / 15

検印

改訂日

図面番号 1324-0158