



平面図

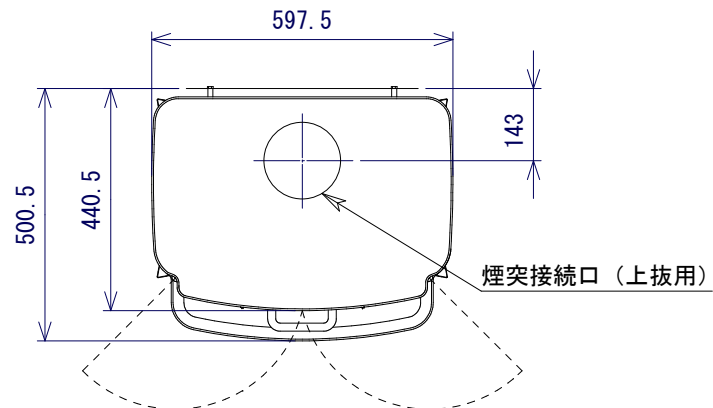


◇仕様

|          |                         |
|----------|-------------------------|
| 放熱形式     | 輻射熱式                    |
| 燃烧方式     | クリーンバーン三次燃烧方式、エアーカーテン方式 |
| 重量       | 127kg                   |
| 寸法       | W597.5×D500.5×H705      |
| 色        | ブラック                    |
| 最小出力     | 2.5kW (2,167kcal/h)     |
| 最大出力     | 12.3kW (10,609kcal/h)   |
| 使用燃料     | 薪専用                     |
| 最大薪長     | 470mm                   |
| 最大暖房面積   | 126m <sup>2</sup>       |
| 使用煙突径    | 155mm                   |
| 煙突抜方向    | 上、後                     |
| オプションパーツ | 背面出直上げジョイント、外気導入アダプター   |


正面図

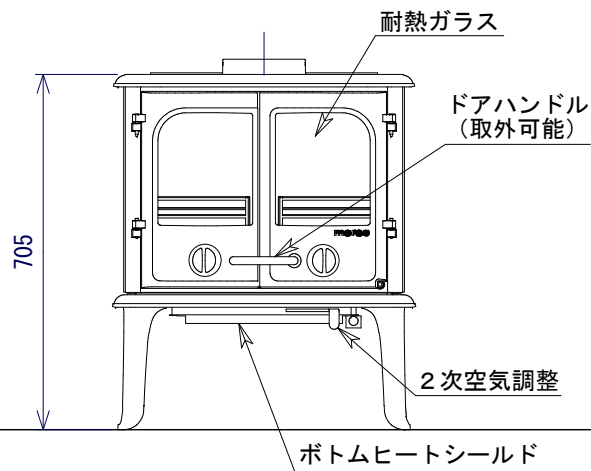

背面図

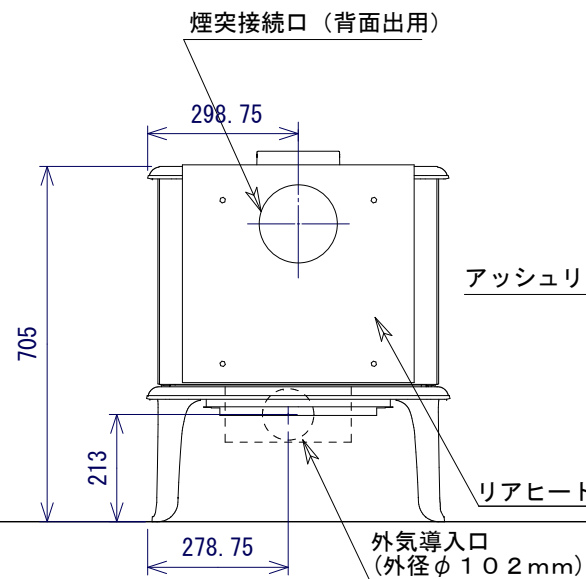

側面図

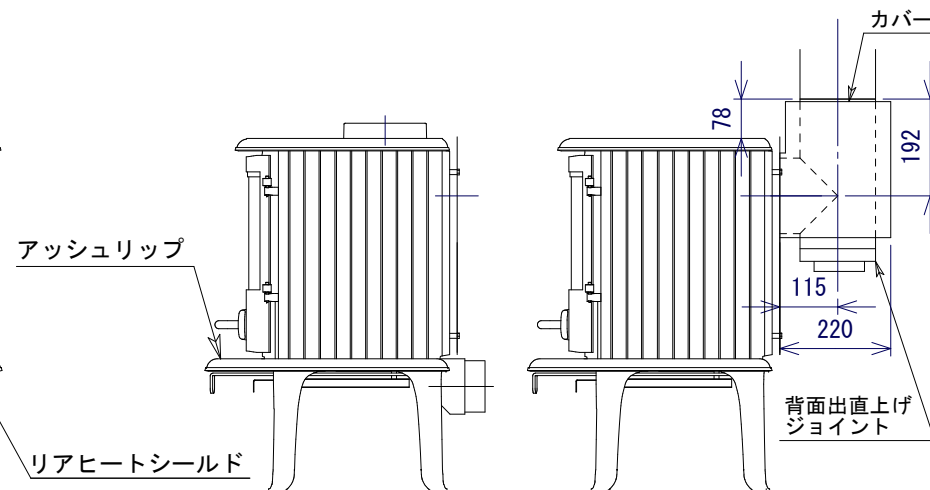

※アンデルセンチムニー純正  
背面出直上げジョイントを  
使用の場合。



株式会社 新宮商行

機種名

MORSO 2110 CB (U.S.A.)

製造元

MORSO社（デンマーク）

作成日 2014.01.30

改訂日 2015.09.11

図面名

本体承認図

縮尺

1/15

検印

改訂日

図面番号 1324-0178